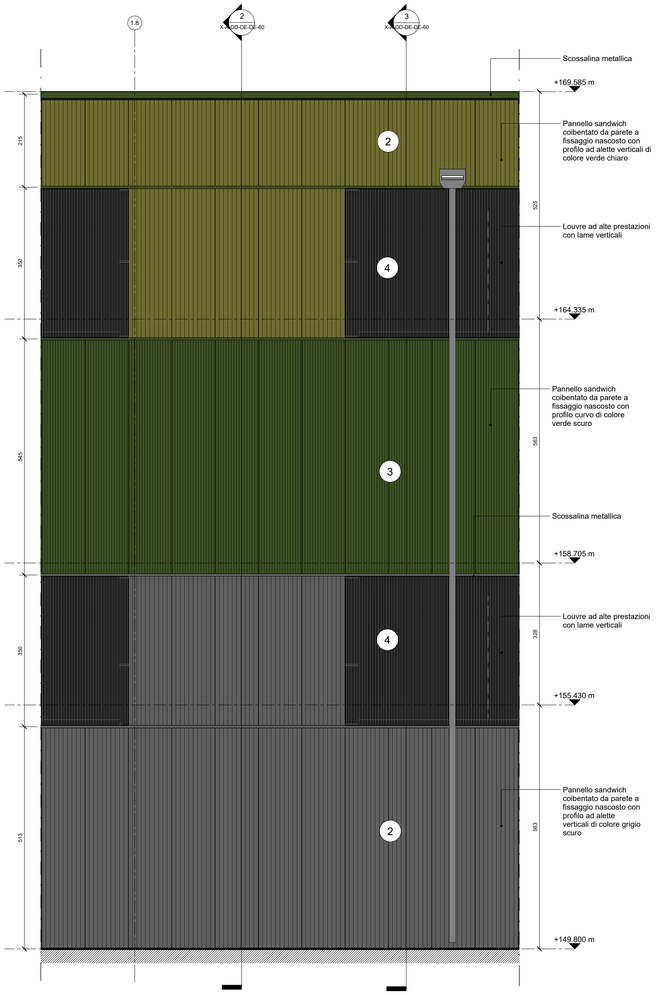

1 PROSPETTO SUD
1 : 50

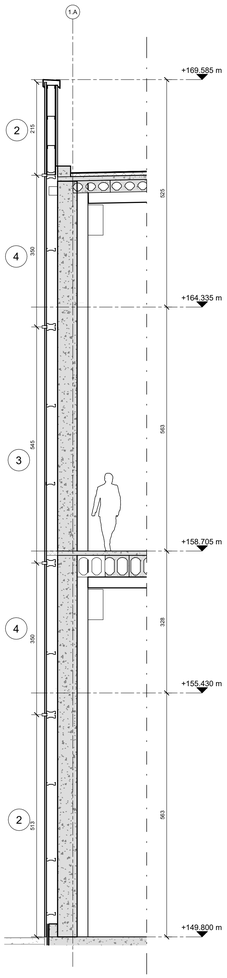

2 SEZIONE 02
1 : 50

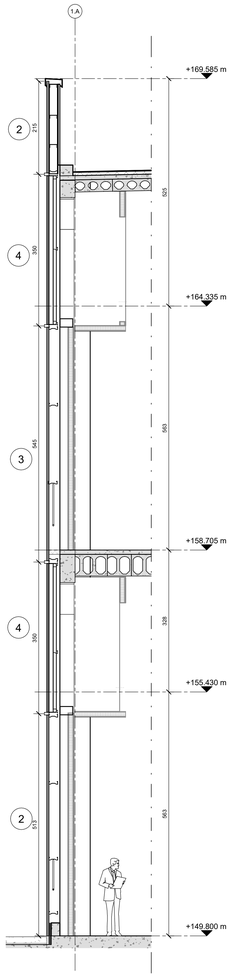

3 SEZIONE 03
1 : 50

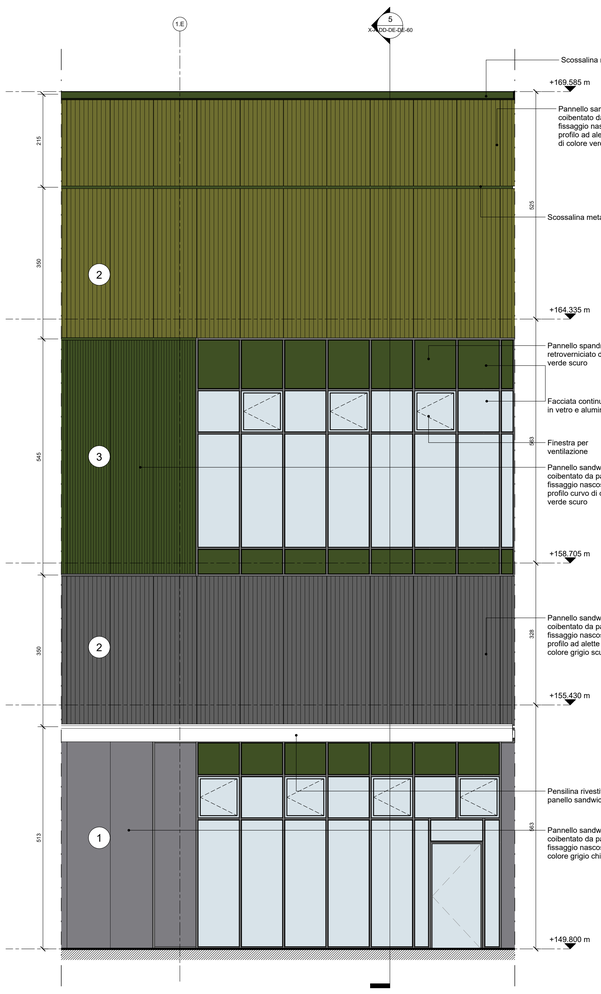

4 PROSPETTO EST
1 : 50

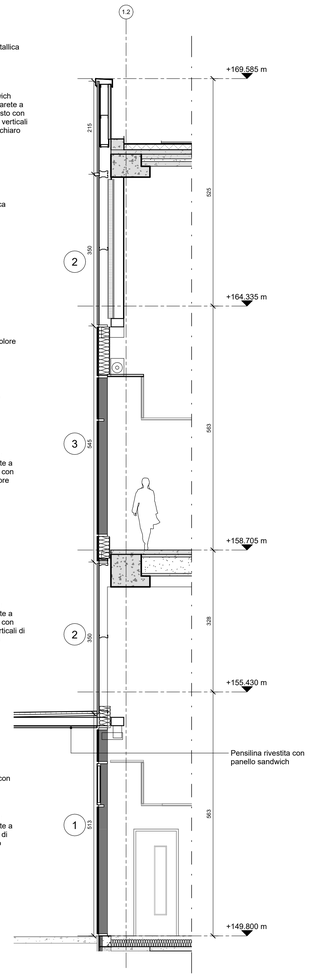

5 SEZIONE 05
1 : 50

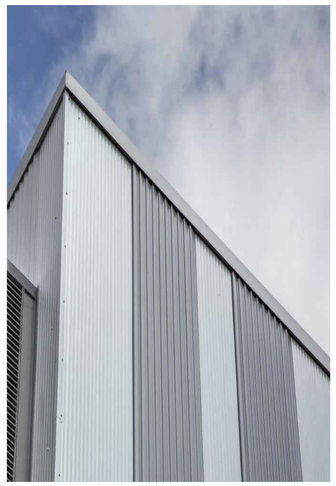

6 RIFERIMENTI

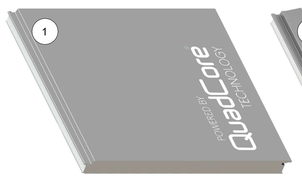

Pannello sandwich coibentato da parete a fissaggio nascosto

Pannello sandwich coibentato da parete a fissaggio nascosto con profilo ad alette verticali

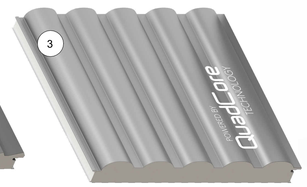

Pannello sandwich coibentato da parete a fissaggio nascosto con profilo curvo

Louvre ad alte prestazioni con lamelle verticali

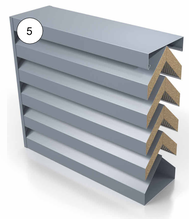

Pannello acustico a lamelle metalliche orizzontali, verniciate

Lamiera forata in acciaio

7 TIPOLOGIE DI PANNELLI DI FACCIATA

Key Plan

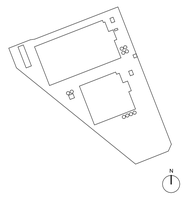

Rev.	Data	Descrizione
00	04/10/2024	Valutazione di impatto ambientale

Comune di Rho
Comune di Pero

Progettazione masterplan, Progettazione architettonica, Progettazione ingegneristica

ARUP
Arup Italia S.r.l.
Corso Italia 1 - 20122 Milano, Italia
t. +39 02 8587 0301
e. milan@arup.com
www.arup.com

Consulenti specialistici:

Prevenzione incendi
Studio Mistretta & Co.
Ing. Silvestro Mistretta
Via Granozzi 4 - 20145 - Milano
t. +39 02 83532741
e. info@studiomistretta.org

Invarianza idraulica e interferenze
STIDEA S.r.l.
Via Imerio 10 - 40126 Bologna
t. +39 051 247777
e. info@stideaerl.it

Committente
Amazon Data Services Italy S.R.L.

Progetto
Progetto di Data Center (Edificio A) in via Michelangelo Buonarroti n. SNC all'interno del Permesso di Costruire n.233/2022 e Progetto di Data Center (Edificio B) in via Sempione 230 all'interno del Permesso di Costruire n.0035/2022

Fase progettuale:
Valutazione di impatto ambientale

Titolo Elaborato
STATO DI PROGETTO - Edificio A e B
Sezioni di dettaglio

Scala
1:50

Disciplina	By / Chkd / Appd
Architettura	AV/FRC/DH
Arup Job No	**Rev**
302720-00	00

Tav. No
X-A-DD-DE-DE-60

9/30/2024 4:44:55 PM

Do not scale

© Arup